

火打7号スノーシェッド・8号スノーシェルター 延長L=220m


片側交互通行規制の際、連絡用無線にて最終通行車両の確認を行う。

施工箇所においては、箇所毎に1名の交通誘導警備員を配置する。

施工内容により、現場内誘導員に変更する。

交通誘導警備員

- ・ 停止誘導員 × 2
- ・ 徐行誘導員 × 2
- ・ 現場内誘導員 × 2
- ・ 交替要員 × 1

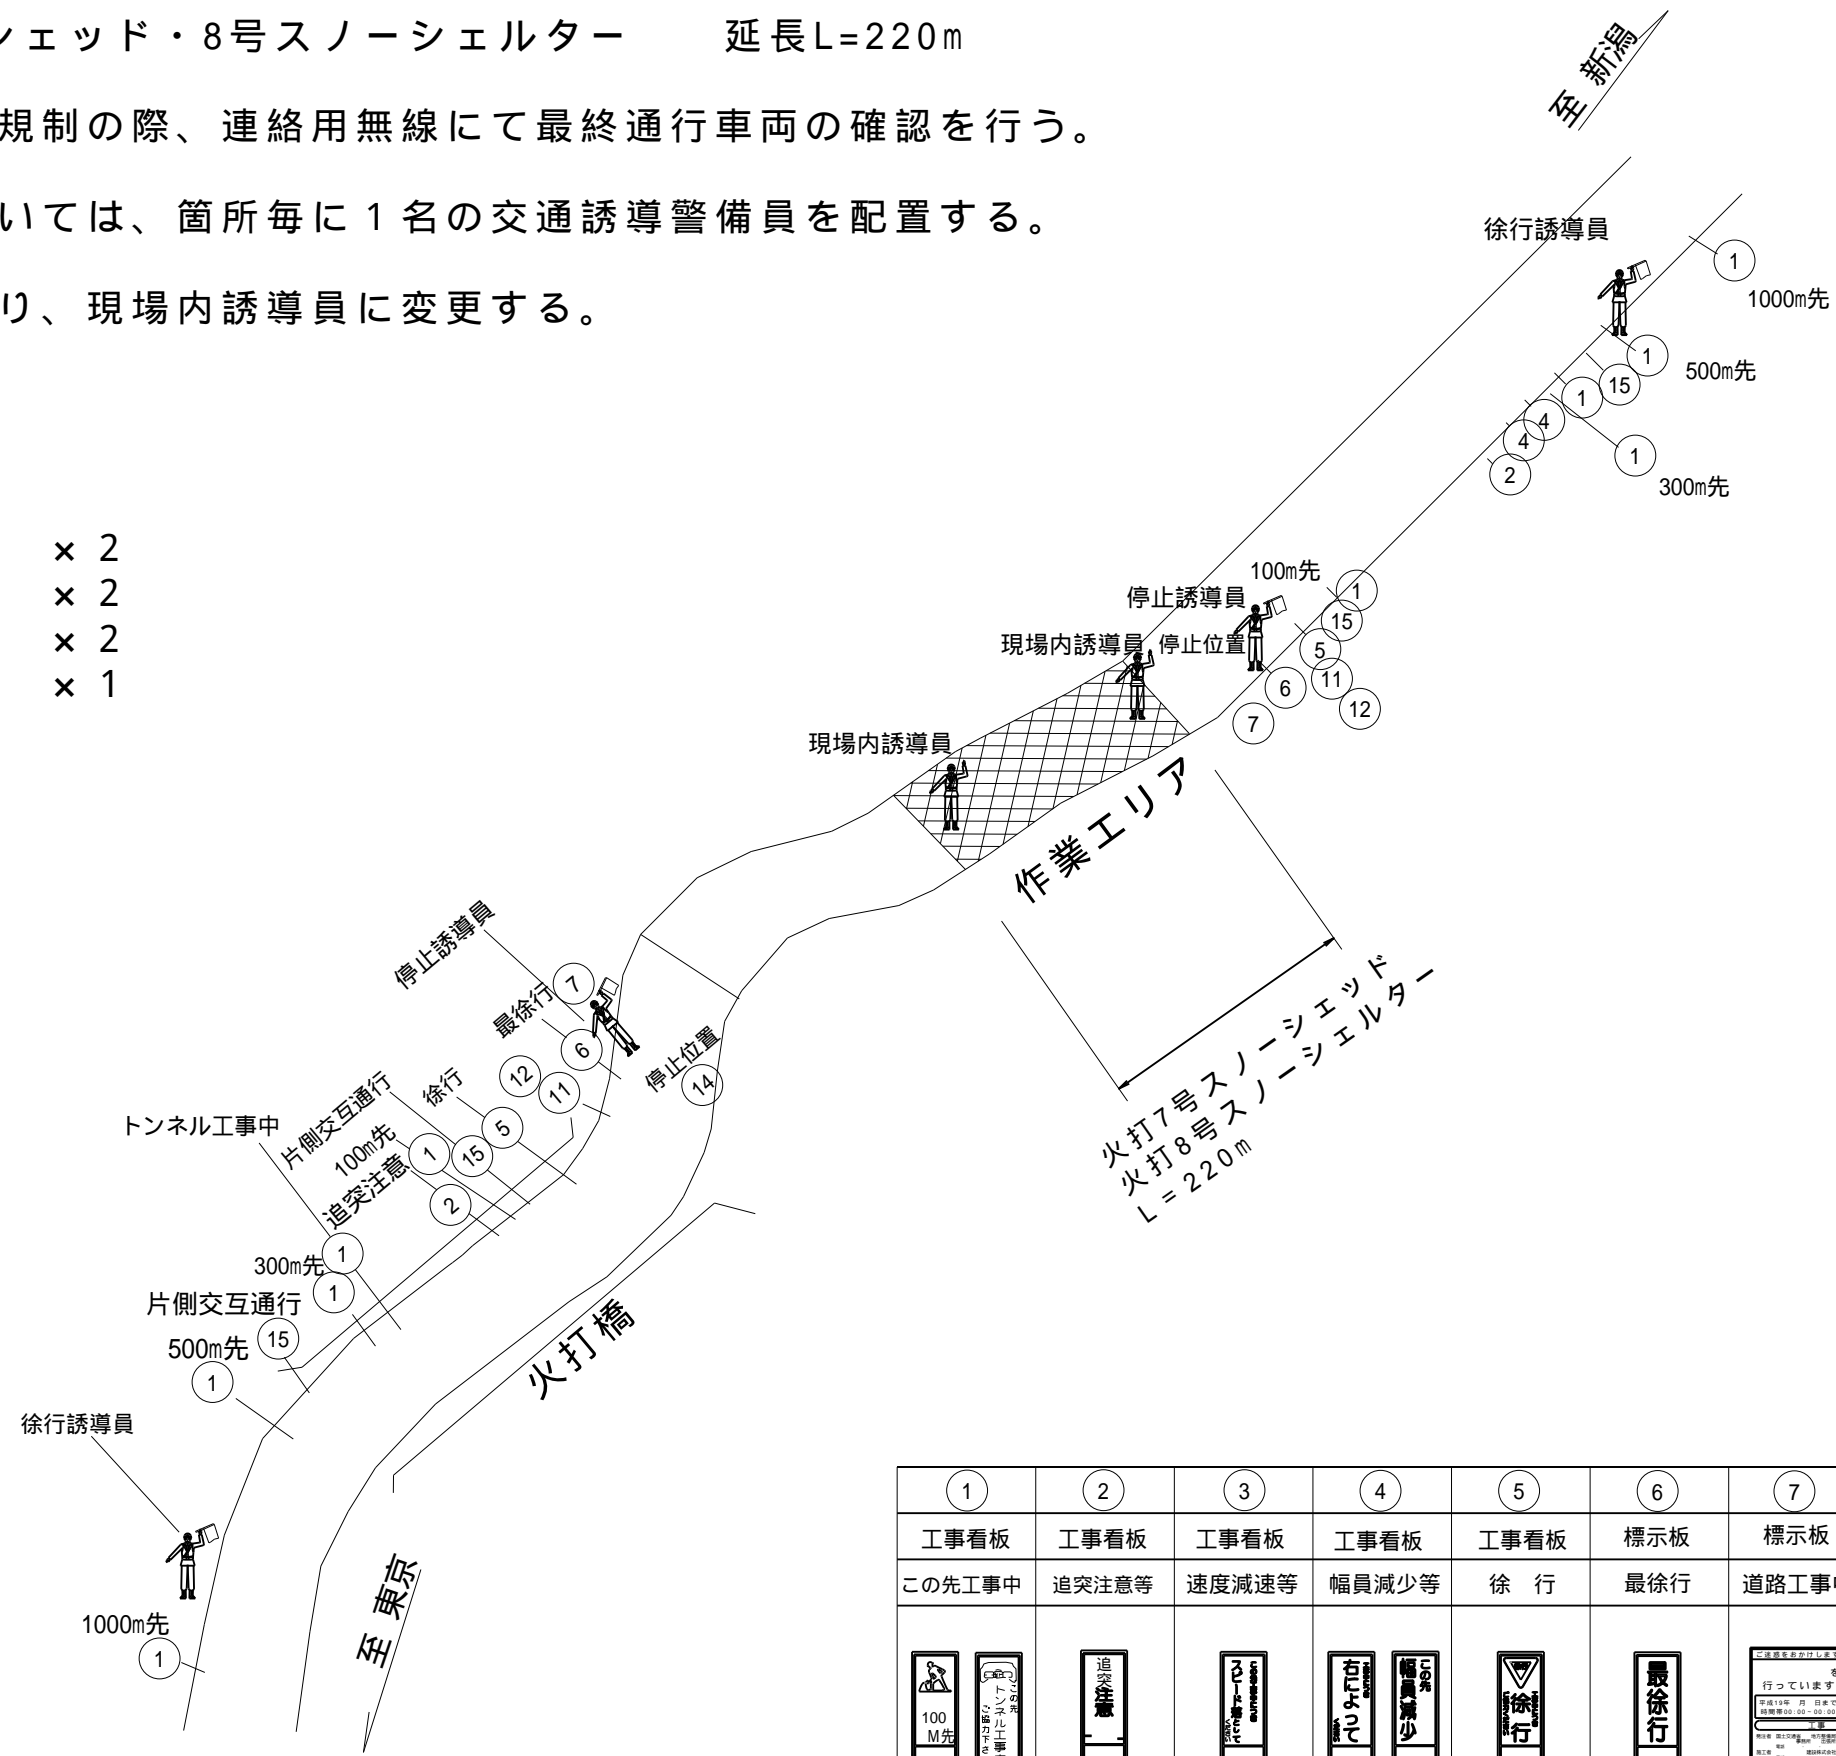

		(15)
交通誘導警備員		標示板
徐行・現場内誘導員	停止誘導員	片側交互通行
(1)	(2)	(14)
工事看板	工事看板	標示板
この先工事中	追突注意等	工事区間終り

(1)	(2)	(3)	(4)	(5)	(6)	(7)	(11)	(12)	(14)
工事看板	工事看板	工事看板	工事看板	工事看板	標示板	標示板	標示板	標示板	標示板
この先工事中	追突注意等	速度減速等	幅員減少等	徐行	最徐行	道路工事中	工事予定	工事内容	工事区間終り