


二居・船ヶ沢・萱付トンネル 交通規制詳細図

片側交互通行

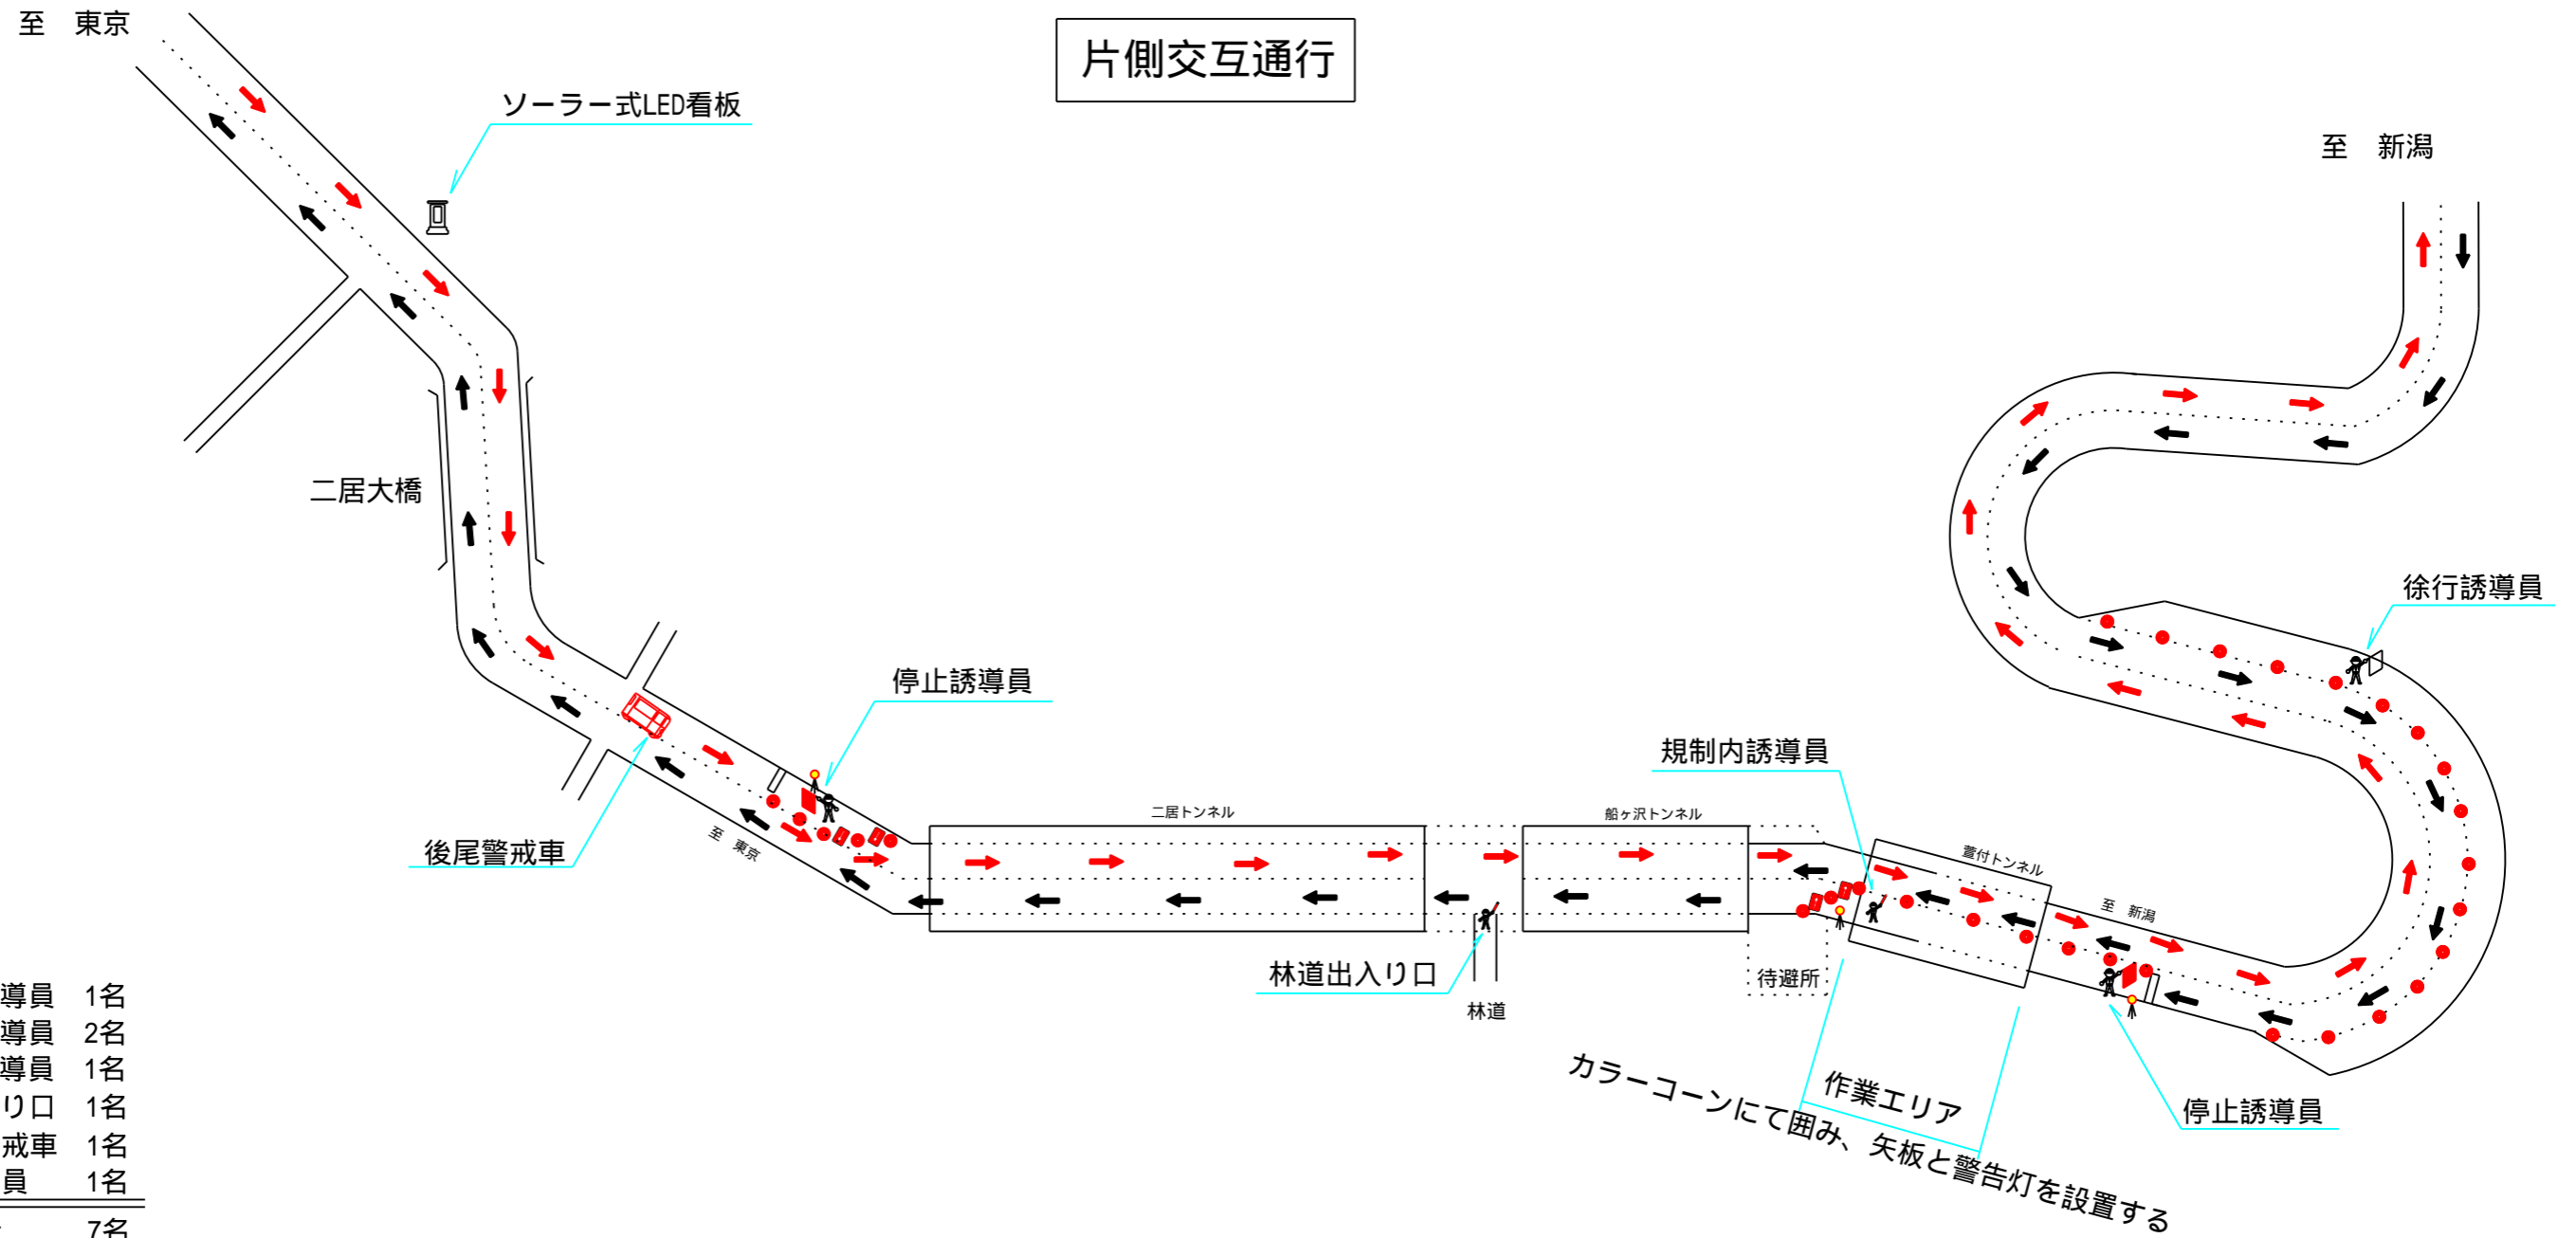

- 徐行誘導員 1名
- 停止誘導員 2名
- 規制内誘導員 1名
- 林道出入口 1名
- 後尾警戒車 1名
- 交代要員 1名

- 計 7名

												警告灯	後尾警戒車
停止位置	徐行	片側交互通行	この先 停止車両あり	100 m先 工事中	300 m先 工事中	500 m先 工事中	1000 m先 工事中						

停止誘導員通しで無線が届かないため、後尾警戒車にて規制を行う。
 施工位置は上下線の変動あり。